


Grundriss (Ist-Zustand)

Hellberger Weg 9, 16775 Badingen

Maßstab 1:100

Erdgeschoss

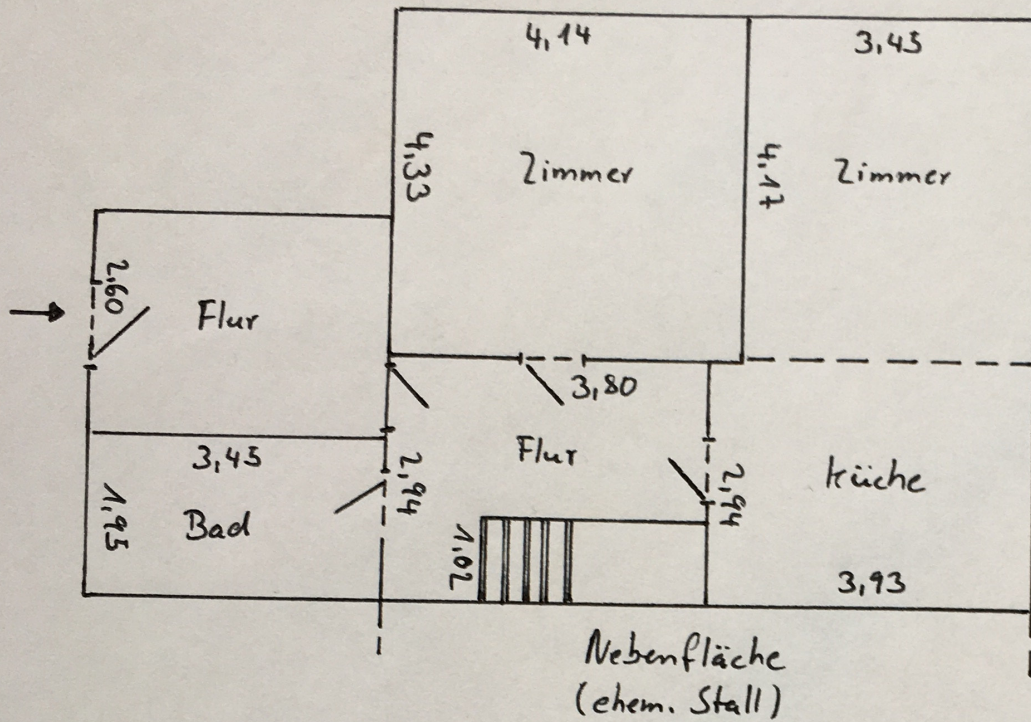

Obergeschoss

